




Le Jardin d'Hugo



10-12 Rue Victor Hugo
78210 Saint Cyr l'Ecole

APPARTEMENT

A 304

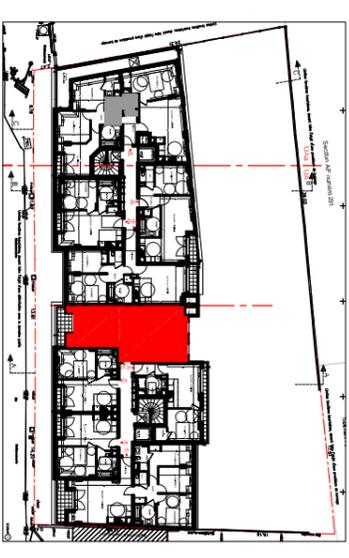



NIVEAU	TYPE
3ème ETAGE	3Pièces

TABLEAU DE SURFACE

ENTREE	3.87 m ²
SEJOUR / CUISINE	21.17 m ²
CHAMBRE 1	11.52 m ²
CHAMBRE 2	9.56 m ²
DEGAGEMENT	2.81 m ²
SALLE DE BAINS	4.36 m ²
WC	2.29 m ²

SURFACE TOTALE HABITABLE	55.58 m ²
TERRASSE	4.79 m ²
SURFACE TOTALE	60.37 m ²

Février 2017	IND.
--------------	------

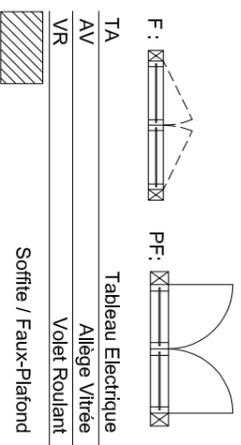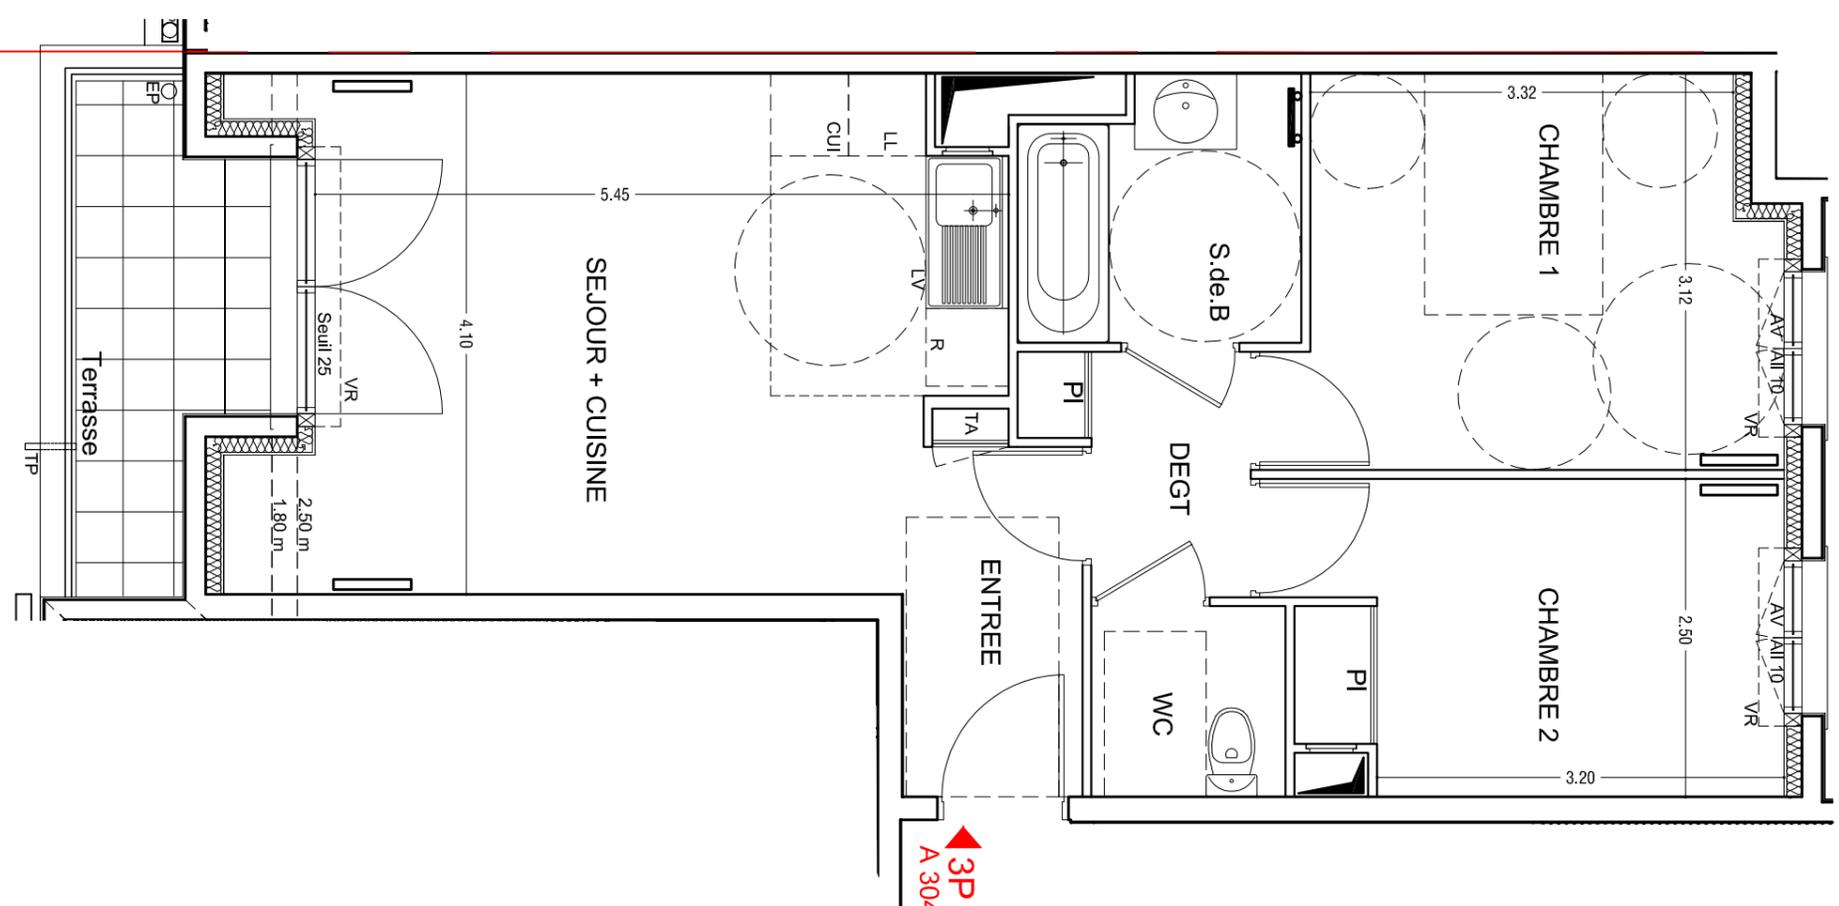

NOTA
Des modifications sont susceptibles d'être apportées à ce plan en fonction des nécessités de la réalisation, en ce qui concerne les dimensions libres et les équipements.
Les surfaces indiquées sont approximatives. Les rebords, soffites, faux-plafonds, la dimension des gaines techniques ainsi que l'empilement des équipements sont dessinés à titre indicatif.
Les canalisations, bardages, descentes EP, trappes de visite sur les gaines techniques et appareils de chauffage ne sont pas figurés sur le plan. La pente des balcons sera conforme à la norme



13, Rue de Liège 75009 PARIS
Tel : 01.44.50.55.47