

VILLE DE SAINT-CYR L'ECOLE

CONSTRUCTION DE 39 LOGEMENTS

"LE JARDIN D'HUGO" - 10-12, rue Victor Hugo 78210 SAINT-CYR-L'ECOLE



SCCV Le Jardin d'Hugo

13, rue de Liège 75009 Paris
Tel : 01 82 82 08 20

MAITRE D'OUVRAGE

QUALICONSULT

1, avenue Tsukuba Le Citis 14200 Herouville Saint Clair
Tel : 02 31 53 40 50 - Fax : 02 31 44 68 06

CONTROLEUR TECHNIQUE

JP France Résidences

13, rue de Liège 75009 Paris
Tel : 01 82 82 08 20

ASSISTANT MAITRE D'OUVRAGE

QUALICONSULT

1, avenue Tsukuba Le Citis 14200 Herouville Saint Clair
Tel : 02 31 53 40 50 - Fax : 02 31 44 68 06

CSPS

INTERNATIONAL D'ARCHITECTURE

34, quai de la Loire
Tel : 01 44 84 89 80 - Fax : 01 44 84 89 81

ARCHITECTE

DELTA FLUIDES

3, route d'IFS 14 000 Caen
Tel : 02 31 29 32 99

BET TECHNIQUE

UNISOL

41, rue Fourny BP 104
Tel : 01 39 56 22 86 - Fax : 01 39 56 16 23

BET GEOTECHNIQUE

ORFEA

11, rue des Cordelières 75013 Paris
Tel : 01 55 06 04 87- Fax : 05 55 86 34 54

BET ACOUSTIQUE

Entreprise

PLAN ARCHITECTE DU 2EME SOUS SOL

ECHELLE :

1/50

BET entreprise :

DATE

22/02/2017

Affaire

PHASE

EMETTEUR

NIVEAU

LOT

TYPE

ZONE

NUMERO

INDICE

GJAR

DCE

INT

SS2

ARC

P

TZ

002

A

Section AP numéro 291

Limite définie par le Procès-Verbal de Bornage
établi par notre Cabinet et signé le 5 février 2016

UAA UA B


Section AP numéro 234

Limite définie par le Procès-Verbal de Bornage et de reconnaissance de limites
établi en 2013 par le Cabinet Foncier-Experts.

956

Non matérialisable

957

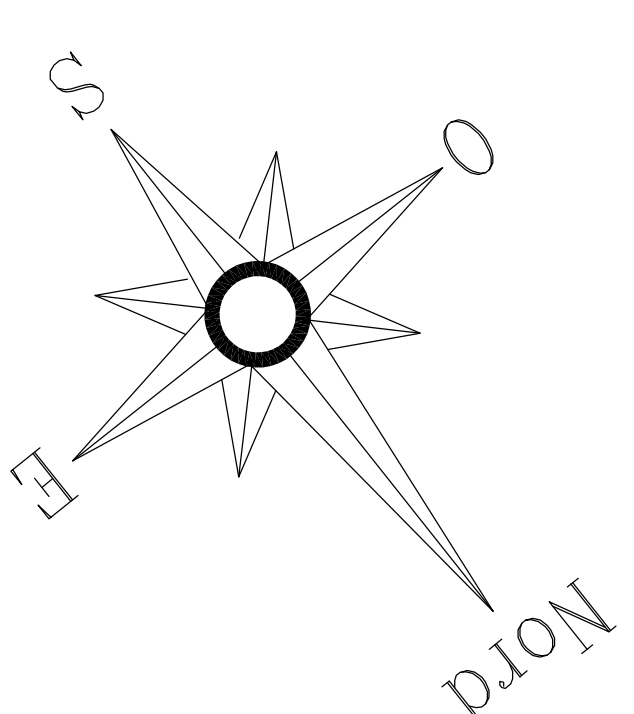

Section AP numéro 328

Limites définies par le Procès-Verbal de Bornage et de reconnaissance de limites établi en 2013 par le Cabinet Foncier-Experts.

976

977



Bâtiment en construction

Fer à béton

962

C

Démarcation avec le domaine public voûtée par la Mairie (25 novembre 2015)

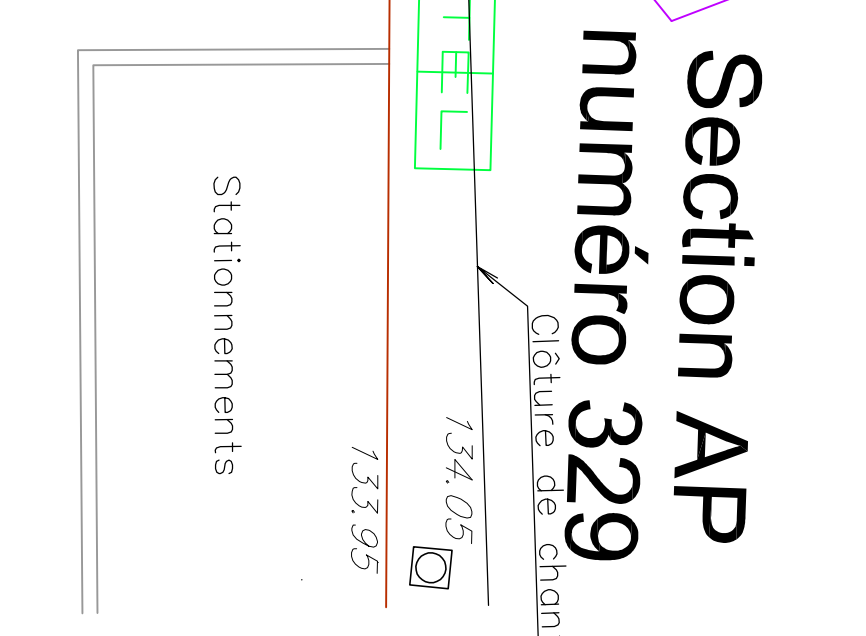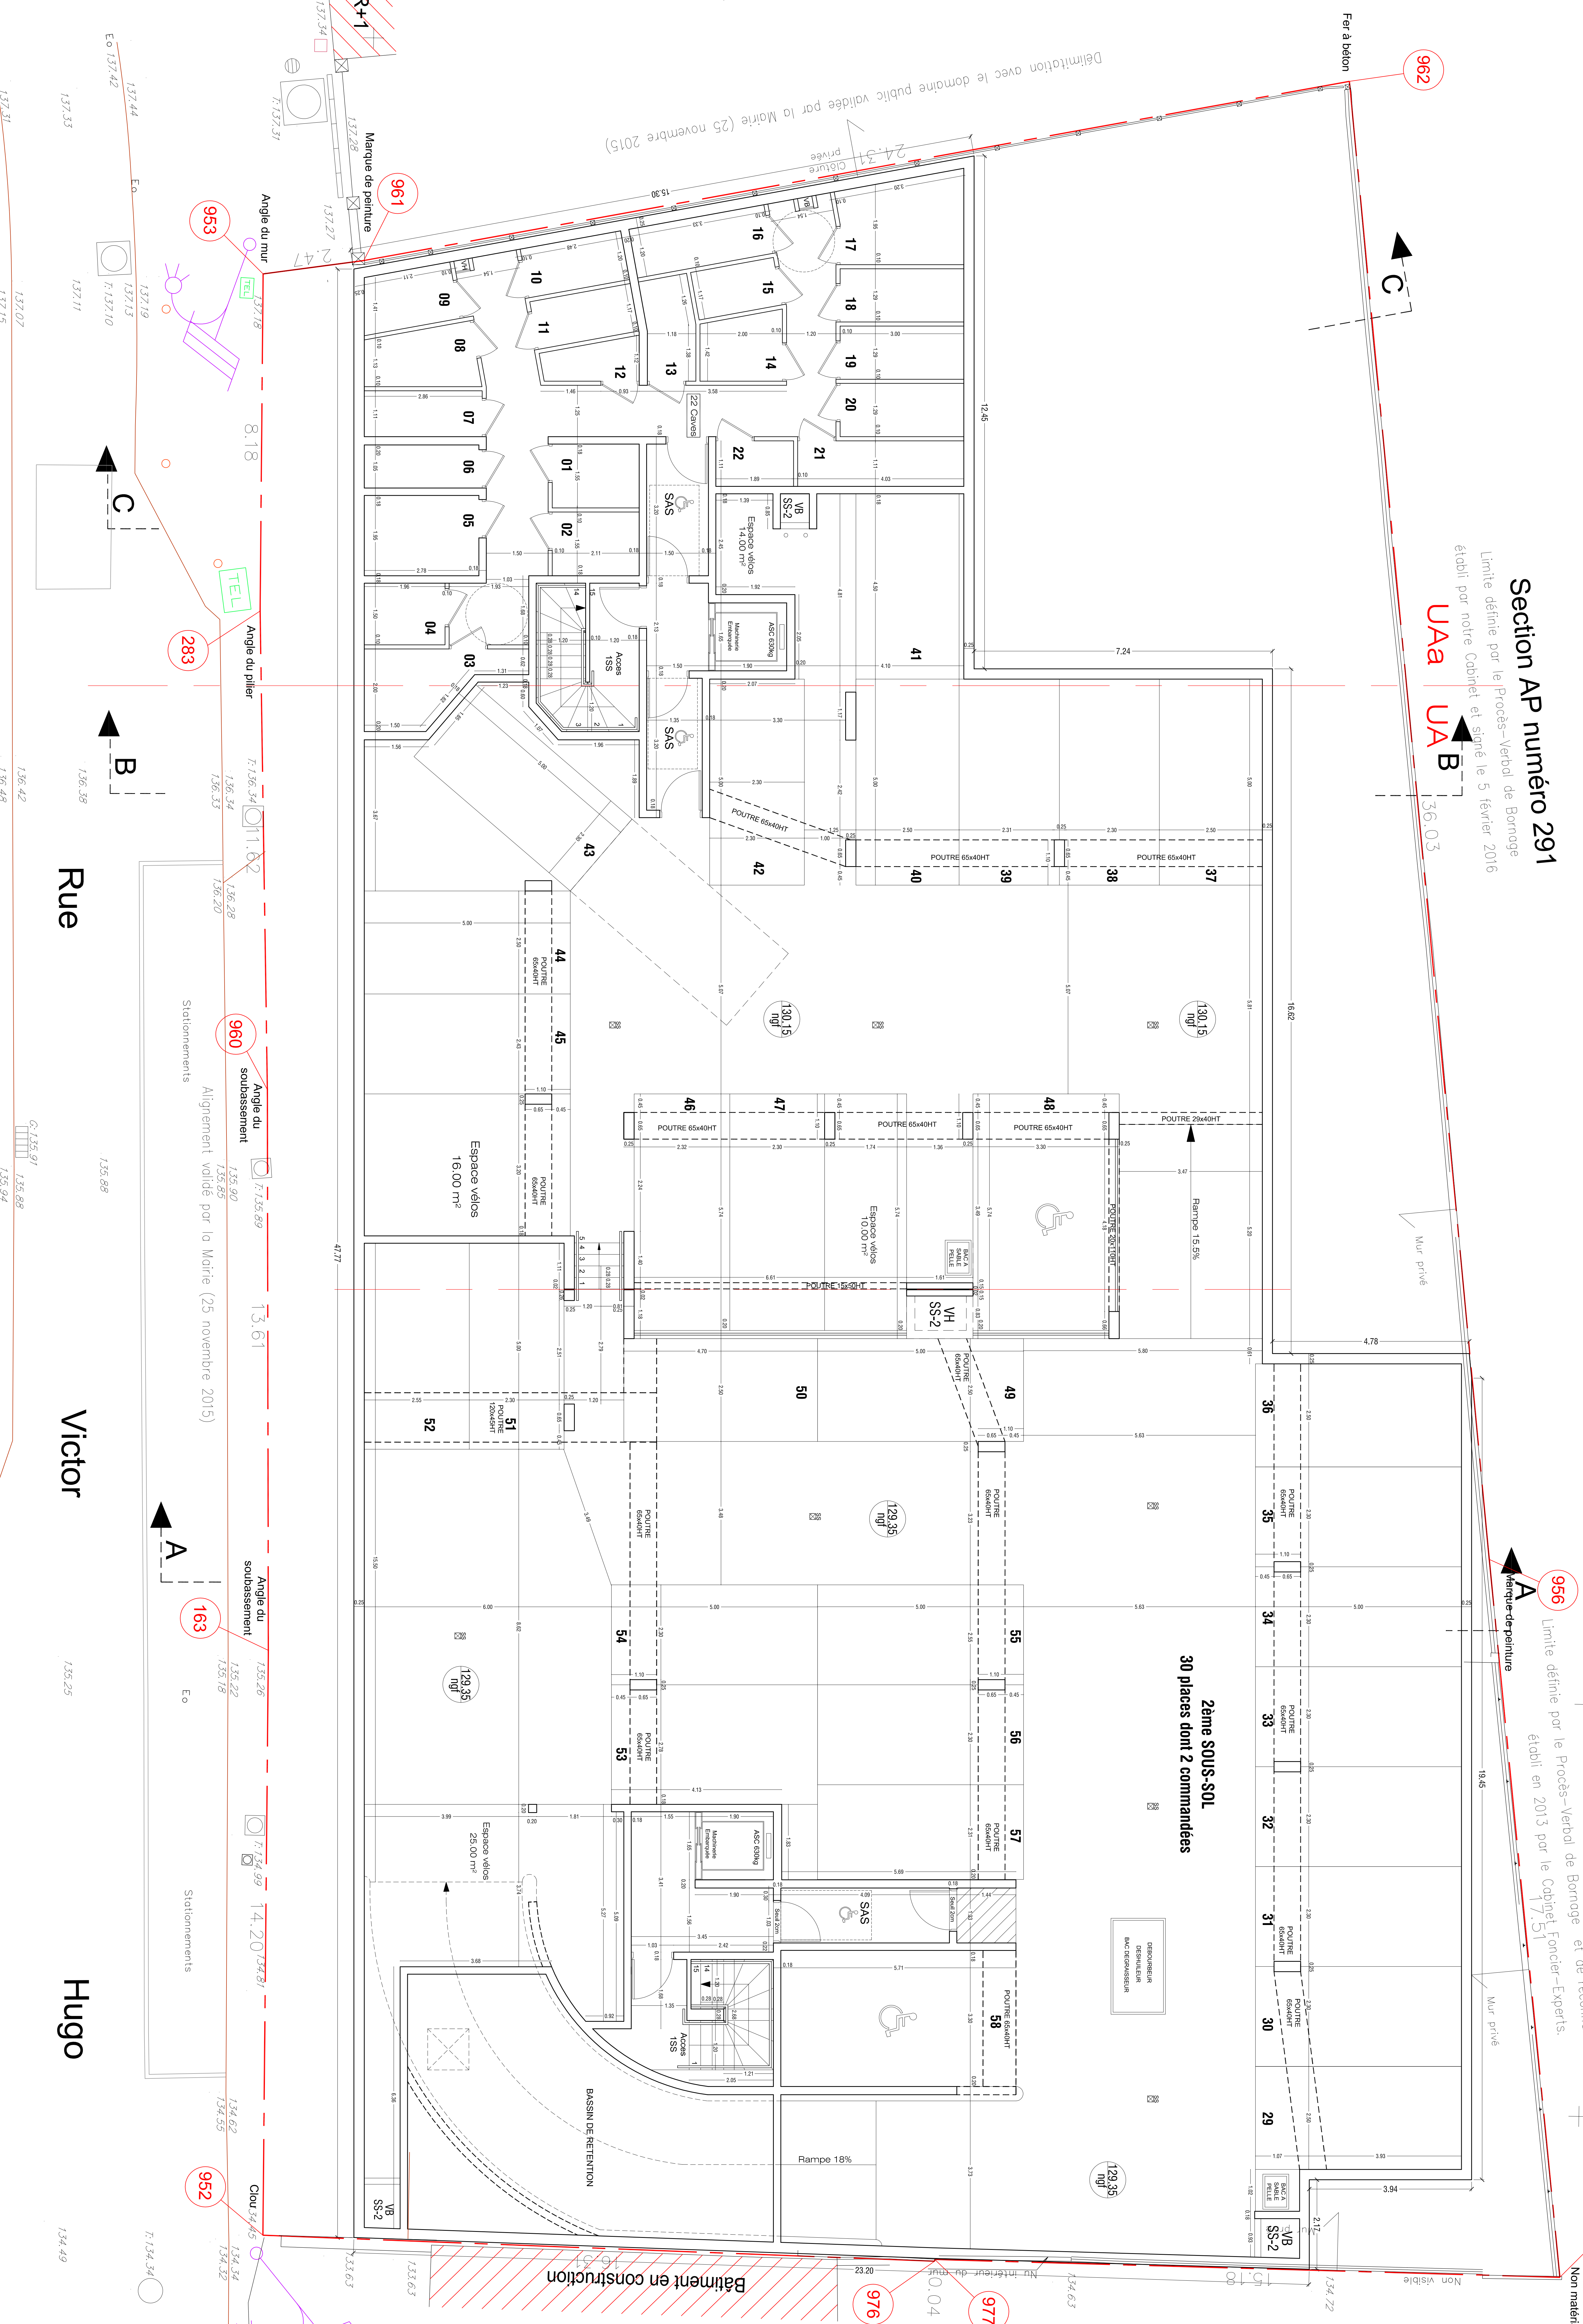

Section AP numéro 329

Limite définie par le Procès-Verbal de Bornage et de reconnaissance de limites établi en 2013 par le Cabinet Foncier-Experts.

982

983

960

283

953

961

990

163

982

982

VILLE DE SAINT-CYR-L'ECOLE
10 - 12, Rue Victor Hugo

Construction de logements sur 2 niveaux de sous sol

MATRE D'OUVRAGE

SCOP JACQUEN DUNOD

ARCHITECTE

MEMORIAL ARCHITECTURE

DCE

DOSSIER DE CONSULTATION DES ENTREPRISES

Février 2017

Echelle

1/500

Plan du Zème SOUS SOL

02